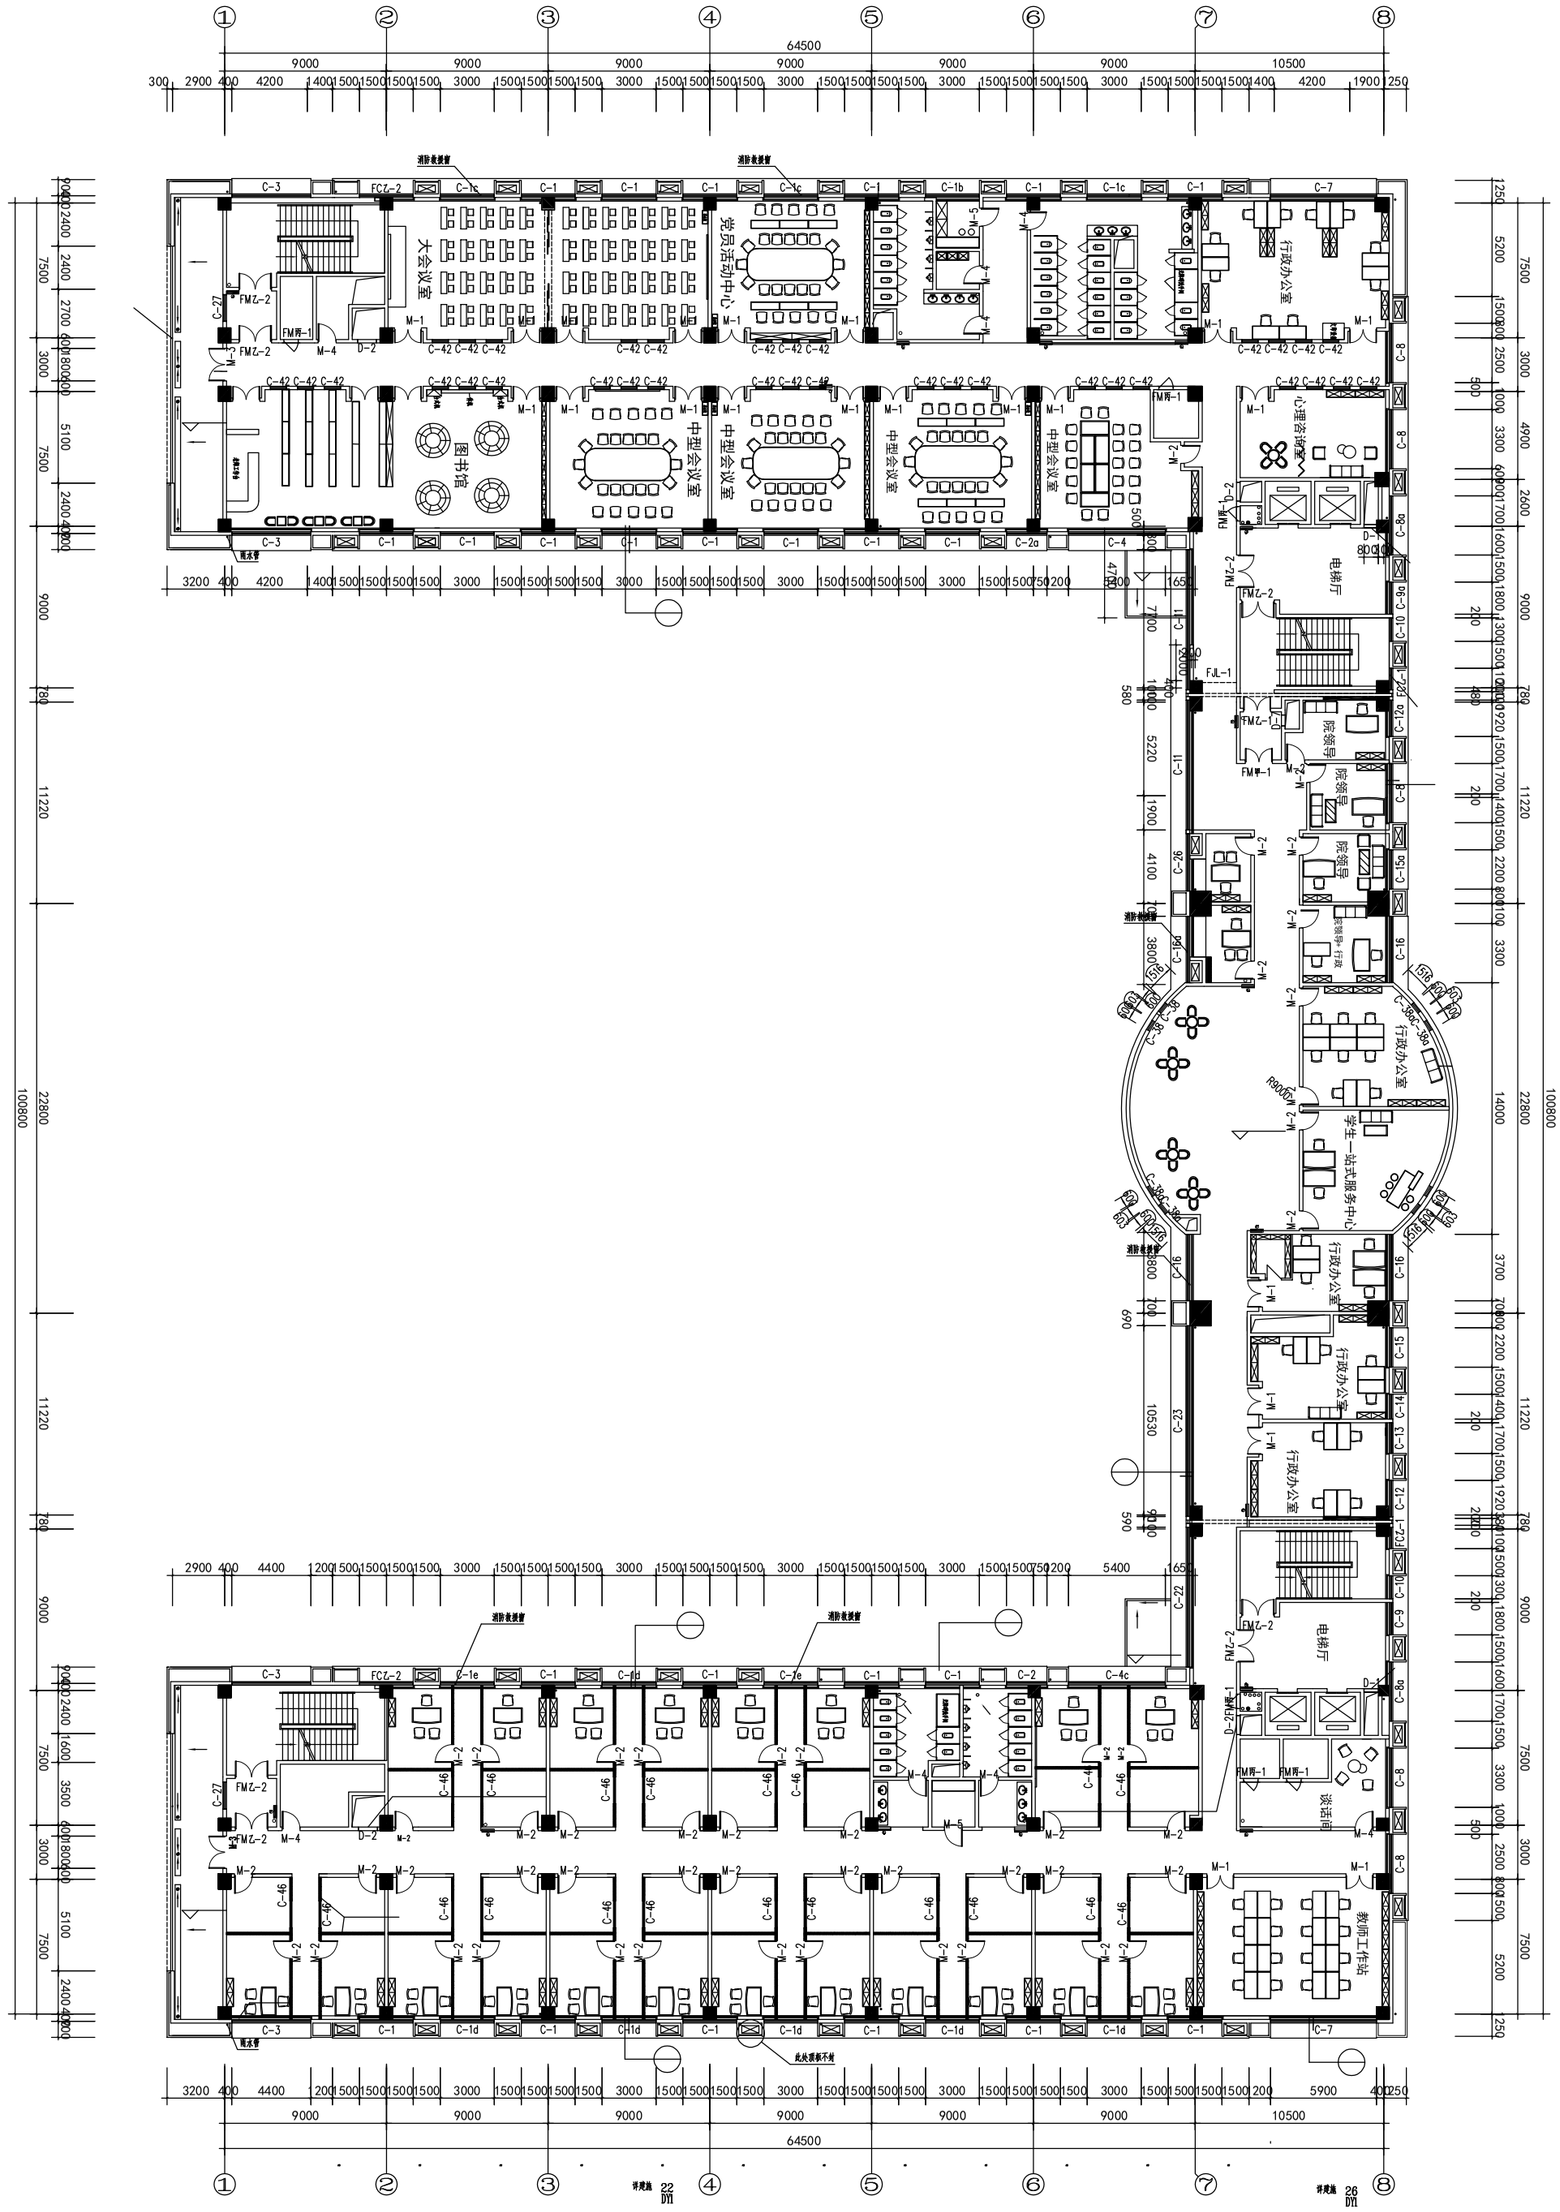
大会议室
党员活动中心
行政办公室
图书馆
中型会议室
中型会议室
中型会议室
中型会议室
心理咨询室
电梯厅
院领导
院领导
院领导
行政办公室
学生一站式服务中心
行政办公室
行政办公室
行政办公室
电梯厅
谈话间
教师工作站
消防栓箱
雨水管
此处梁标不对
64500

四层平面图 1:150